PIRMAS AUKŠTAS

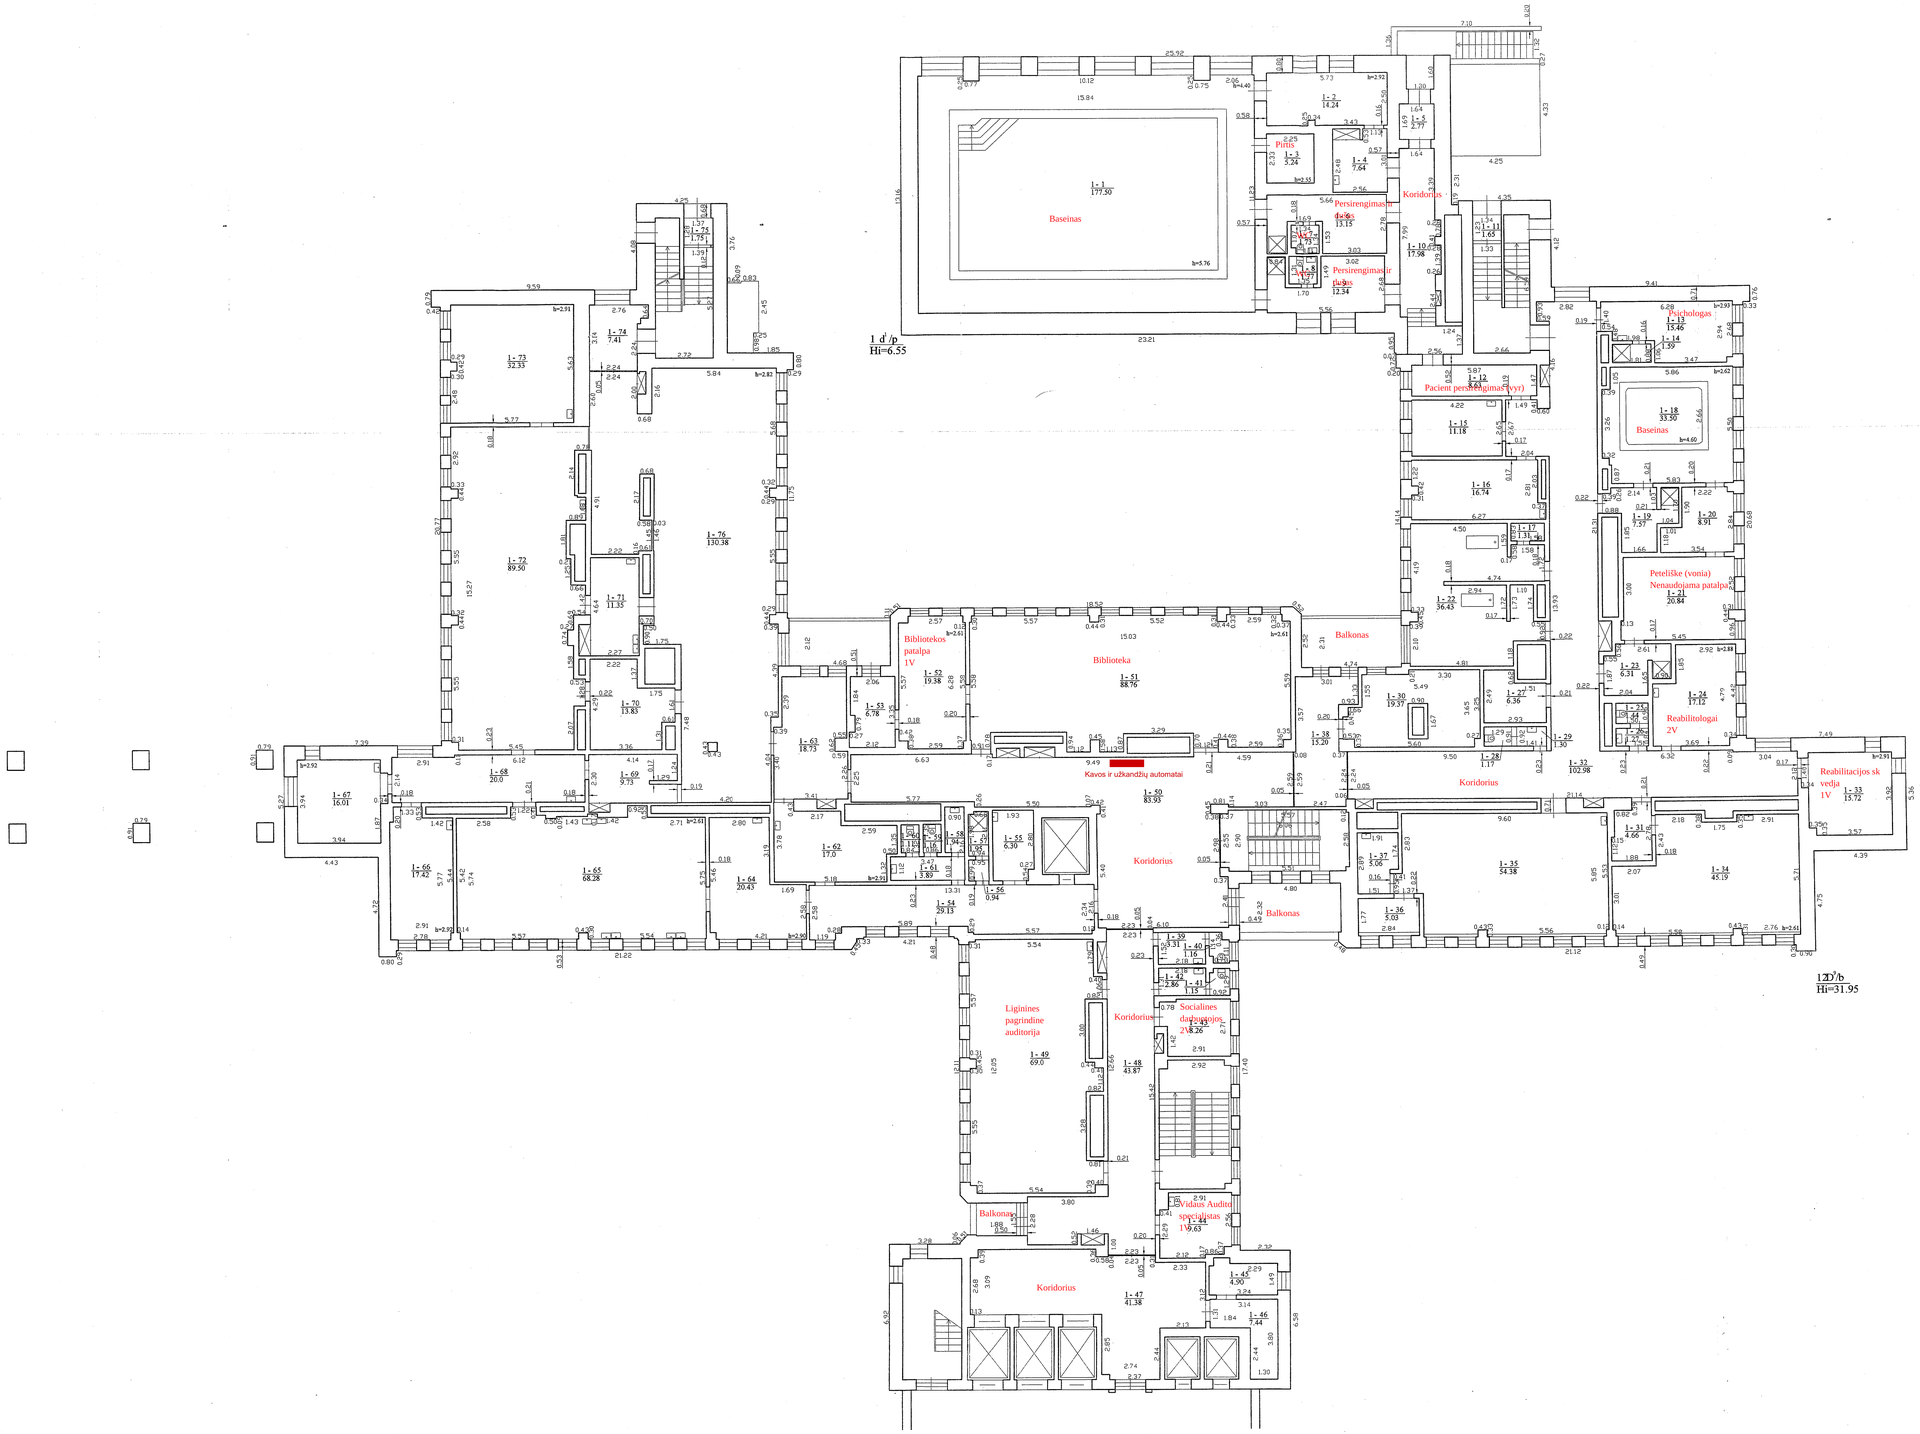

UAB "IVNT" Licencijos Nr.G-1020-(753), išduota 2008-02-17 Kvalifikacijos pažymėjimo nr. 2063-MB-34			
Parengos	V., pavarde	Paraštas	Data
Brėžinio	A.Kazimiriene		2010-08-06
Pirmo aukšto planas		1:100	
Vilniaus m. sav. Vilniaus m. Vilniaus g. 24			
Sužinoti pagal 2010-07-30 Sužinoti pagal 2010-08-05		Pastato pažymėjimas plan: 1:100	